


# Rzut piwnic

## skala 1:50

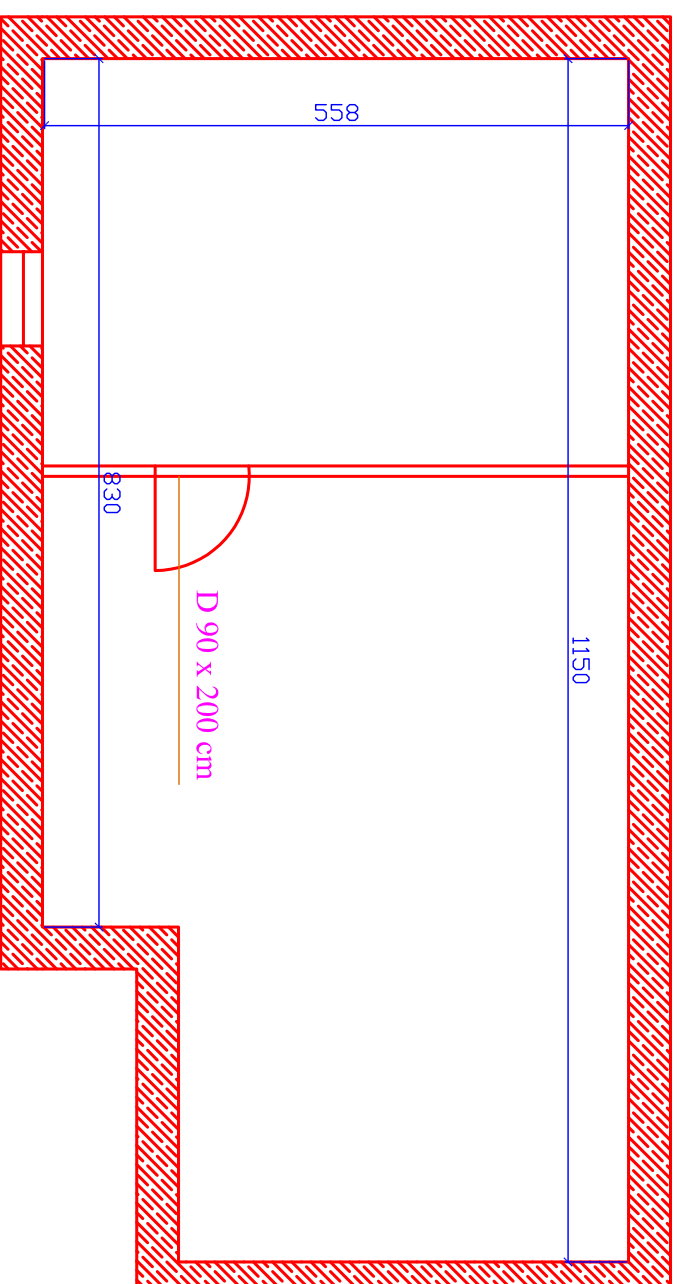

### Zakres robót:

- wykonanie ścianki działowej z płyty g-k we wskazanym przez inwestora miejscu,
- malowanie faba emulsyjną
- montaż w ścianie g-k drzwi wewnętrznych,
- rozebranie i ponowny montaż sufitu podwieszanego,
- przerobienie (skrócenie) istniejącej szafy,
- wymiana listw przyściennych z mdf

Rzut piwnic			
inwestor	Urząd pracy, Otwock ul. Górna		
temat	Remont części pomieszczeń piwnic		
sporządził			
data	19.03.2010	rys. nr	