



Parter
skala 1:100

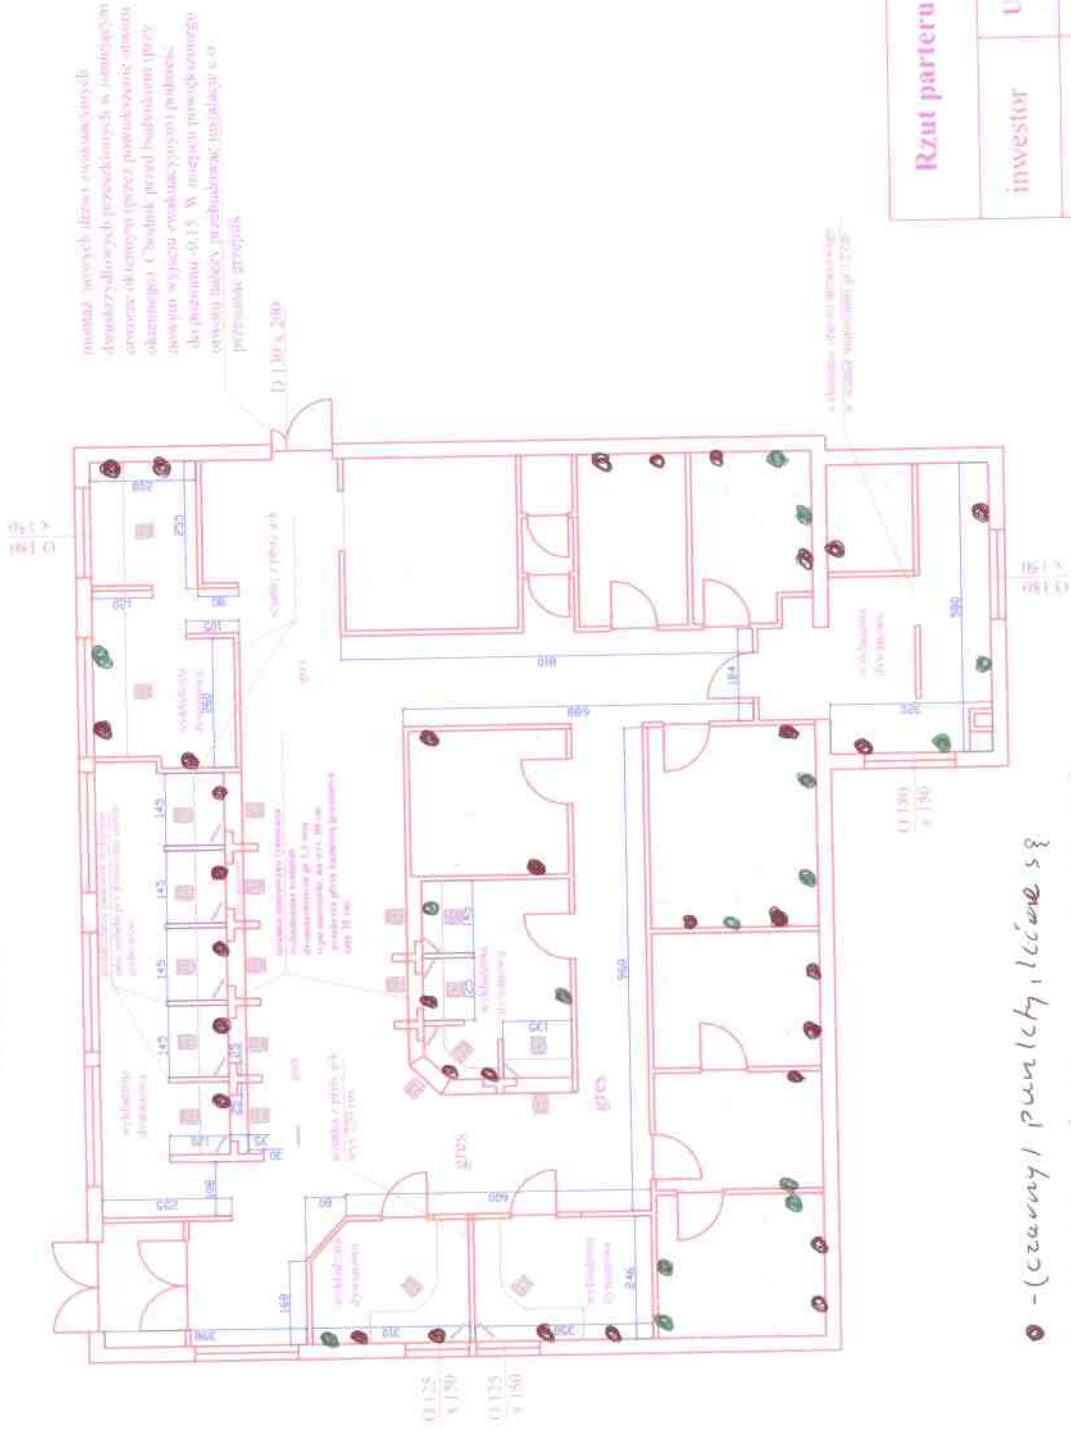

- - (czarna) punkty, lściana sę
- - (zielony) planowane punkty

Rzut parteru	
inwestor	Urząd pracy, Otwock ul. Górna
temat	Remont części pomieszczeń parteru
sporządził	
data	19.03.2010
	rys. nr

Plan Klubu pracy i serwerowni

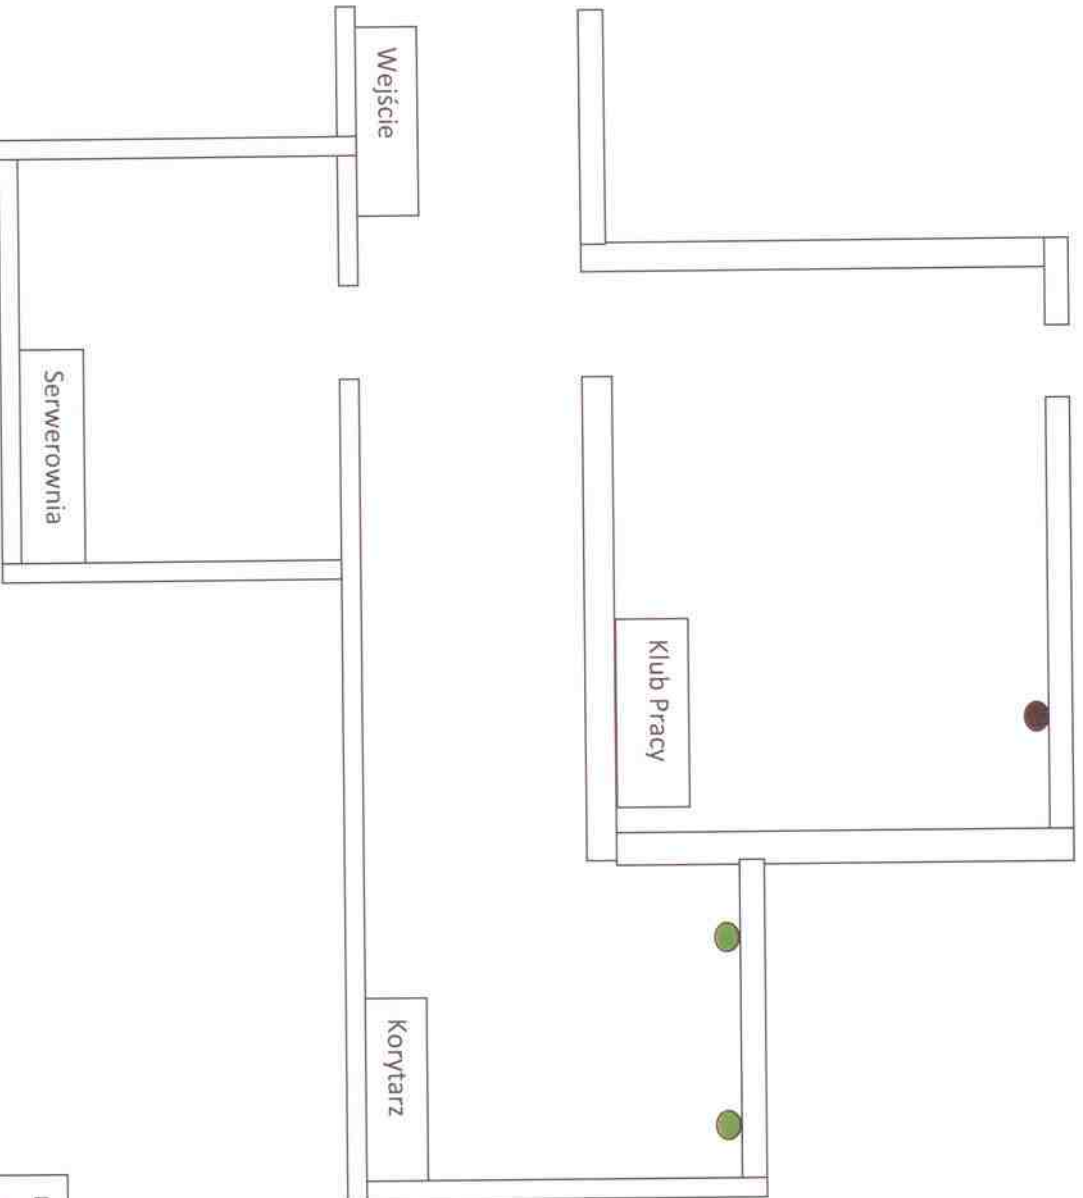

Legenda

- - (czarny) punkt istniejący
- - (zielony) punkt planowany