


Widok z przodu i z boku stanowisk pracy

skala 1:50

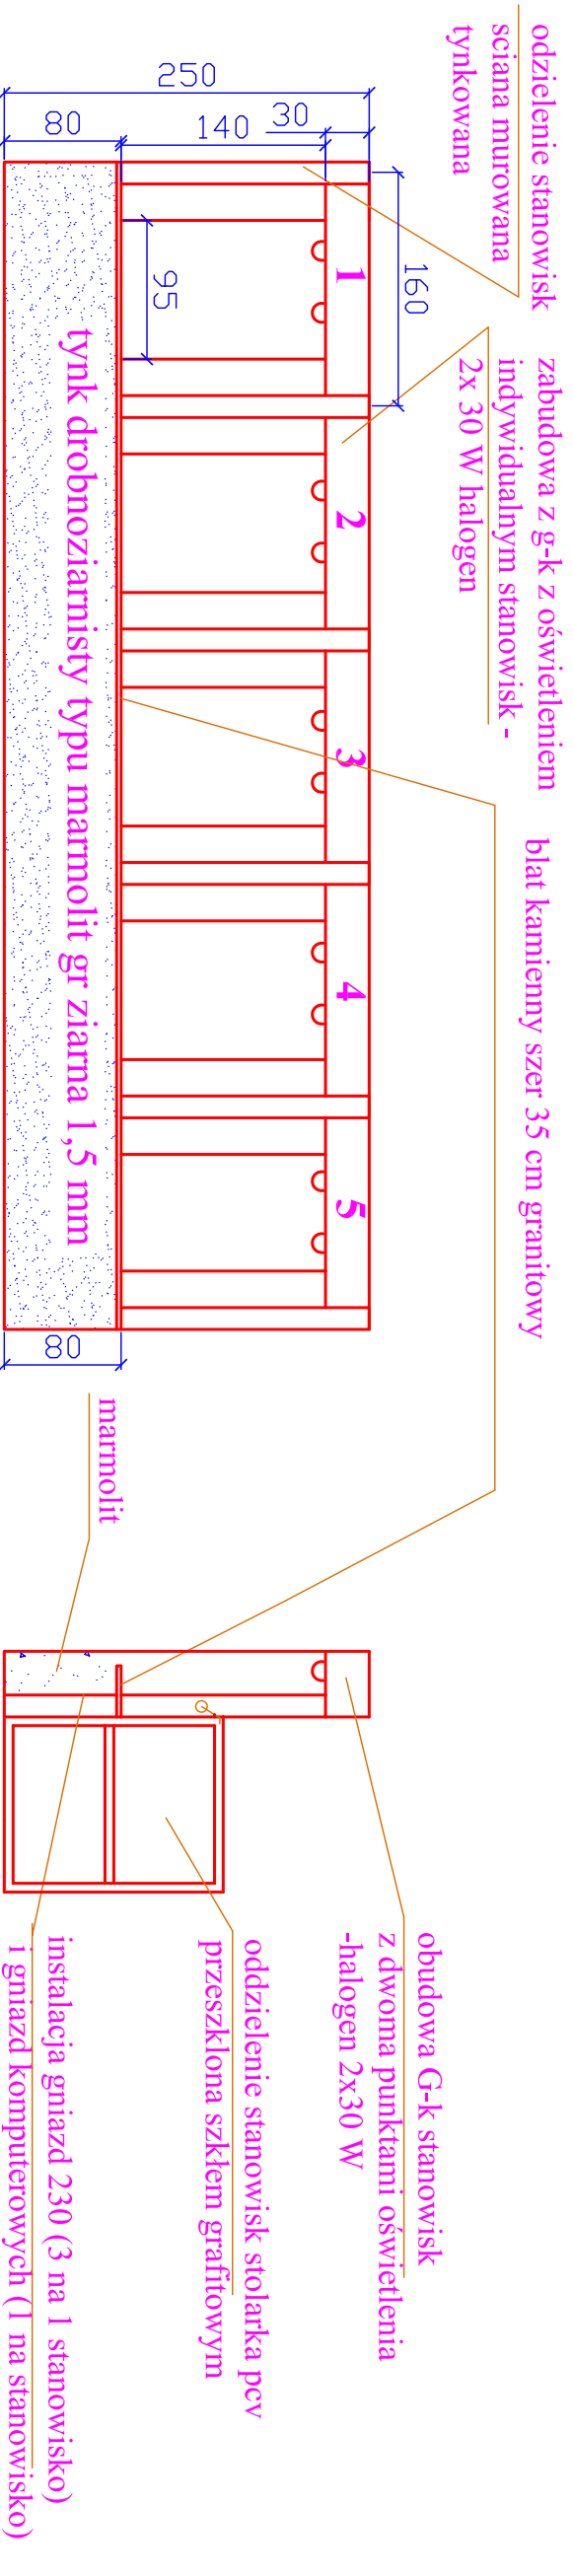

Widok z przodu i z boku stanowisk pracy

UWAGA
KOLORYSTYKA DO UZGODNIENIA Z ZAMAWIAJĄCYM,
WYMIARY SPRAWDZIĆ, W NATURZE

Widok z przodu i z boku stanowisk pracy			
inwestor	Urząd pracy, Otwock ul. Górna		
temat	Remont części pomieszczeń parteru Urzędu Pracy		
sporządził			
data	19.03.2010	rys. nr	